


Dit verkoopplan is indicatief. Muurdiktes en afmetingen van lokalen, terrassen en schachten bij benadering. Deze kunnen aangepast worden in functie van eisen van stabiliteit, akoestiek, EPB of technische installaties. Het afgebeelde meubilair, de aanleg van tuin, terrassen op de verdiepingen, bomen en fietsberging zijn indicatief en maken geen deel uit van de verkoopovereenkomst. Elementen in streeplijn zijn optioneel.

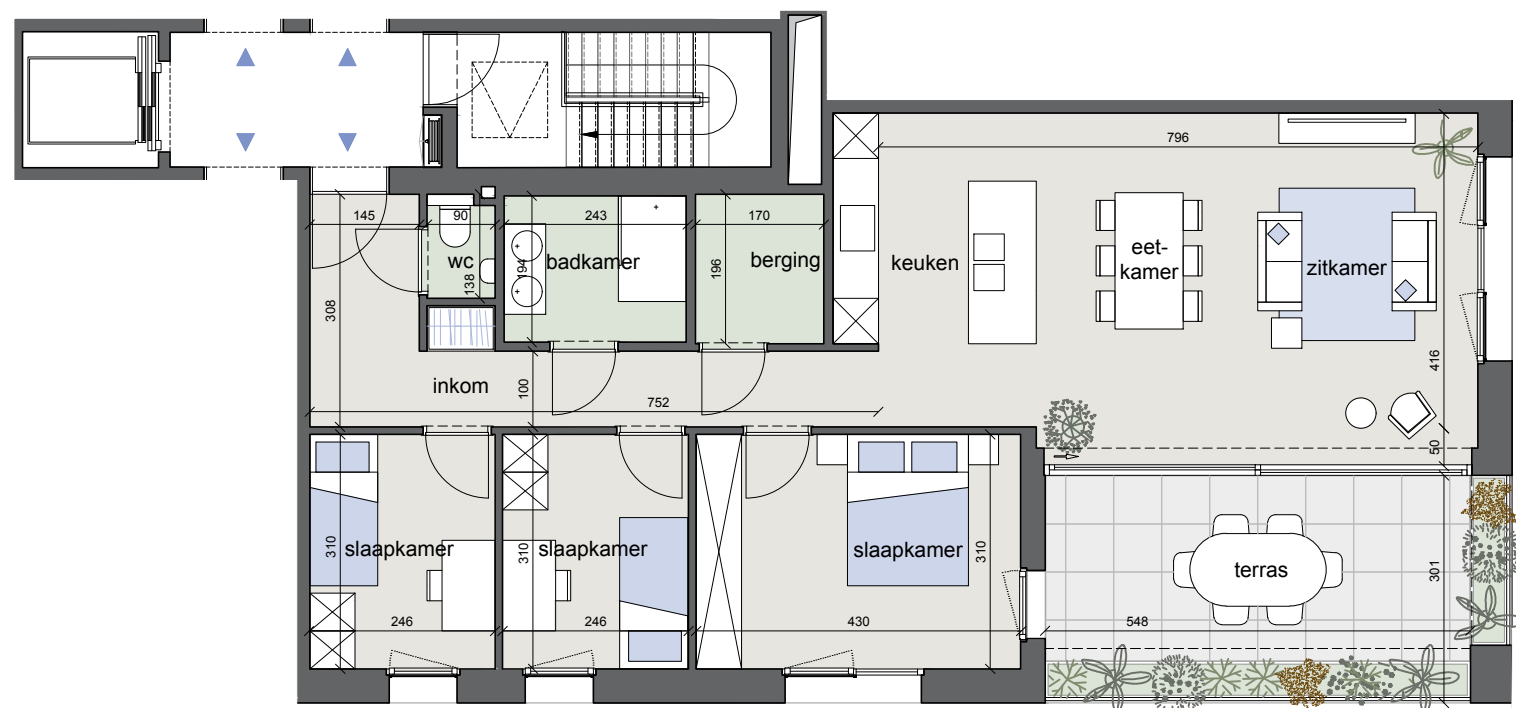

MINERVE




AtaKando_B4.03

Niveau	+4
Bruto oppervlakte	101,97 m ²
Bruto oppervlakte terras(sen)	18,58 m ²
Aantal slaapkamers	3
Aantal badkamers	1



zuidgevel (tuinzijde)

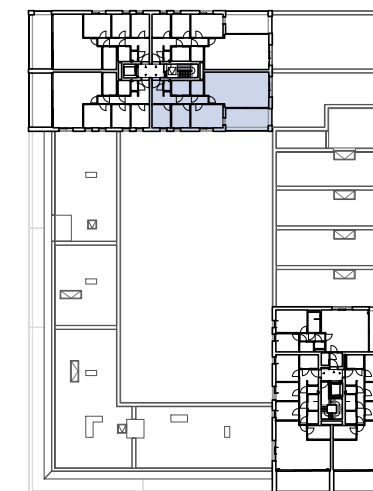

niv +4 plan

REALISATIE EN VERKOOP

revive
jouw toekomst in de stad

ARCHITECT

a ARCHITECTEN ACHTERGAEL

DATUM: 09.05.2023

SCHAAL 1.100